




Wir sind Stadtgarten

Bewerben Sie
sich online für Ihr
neues Zuhause.

www.wir-sind-stadtgarten.ch

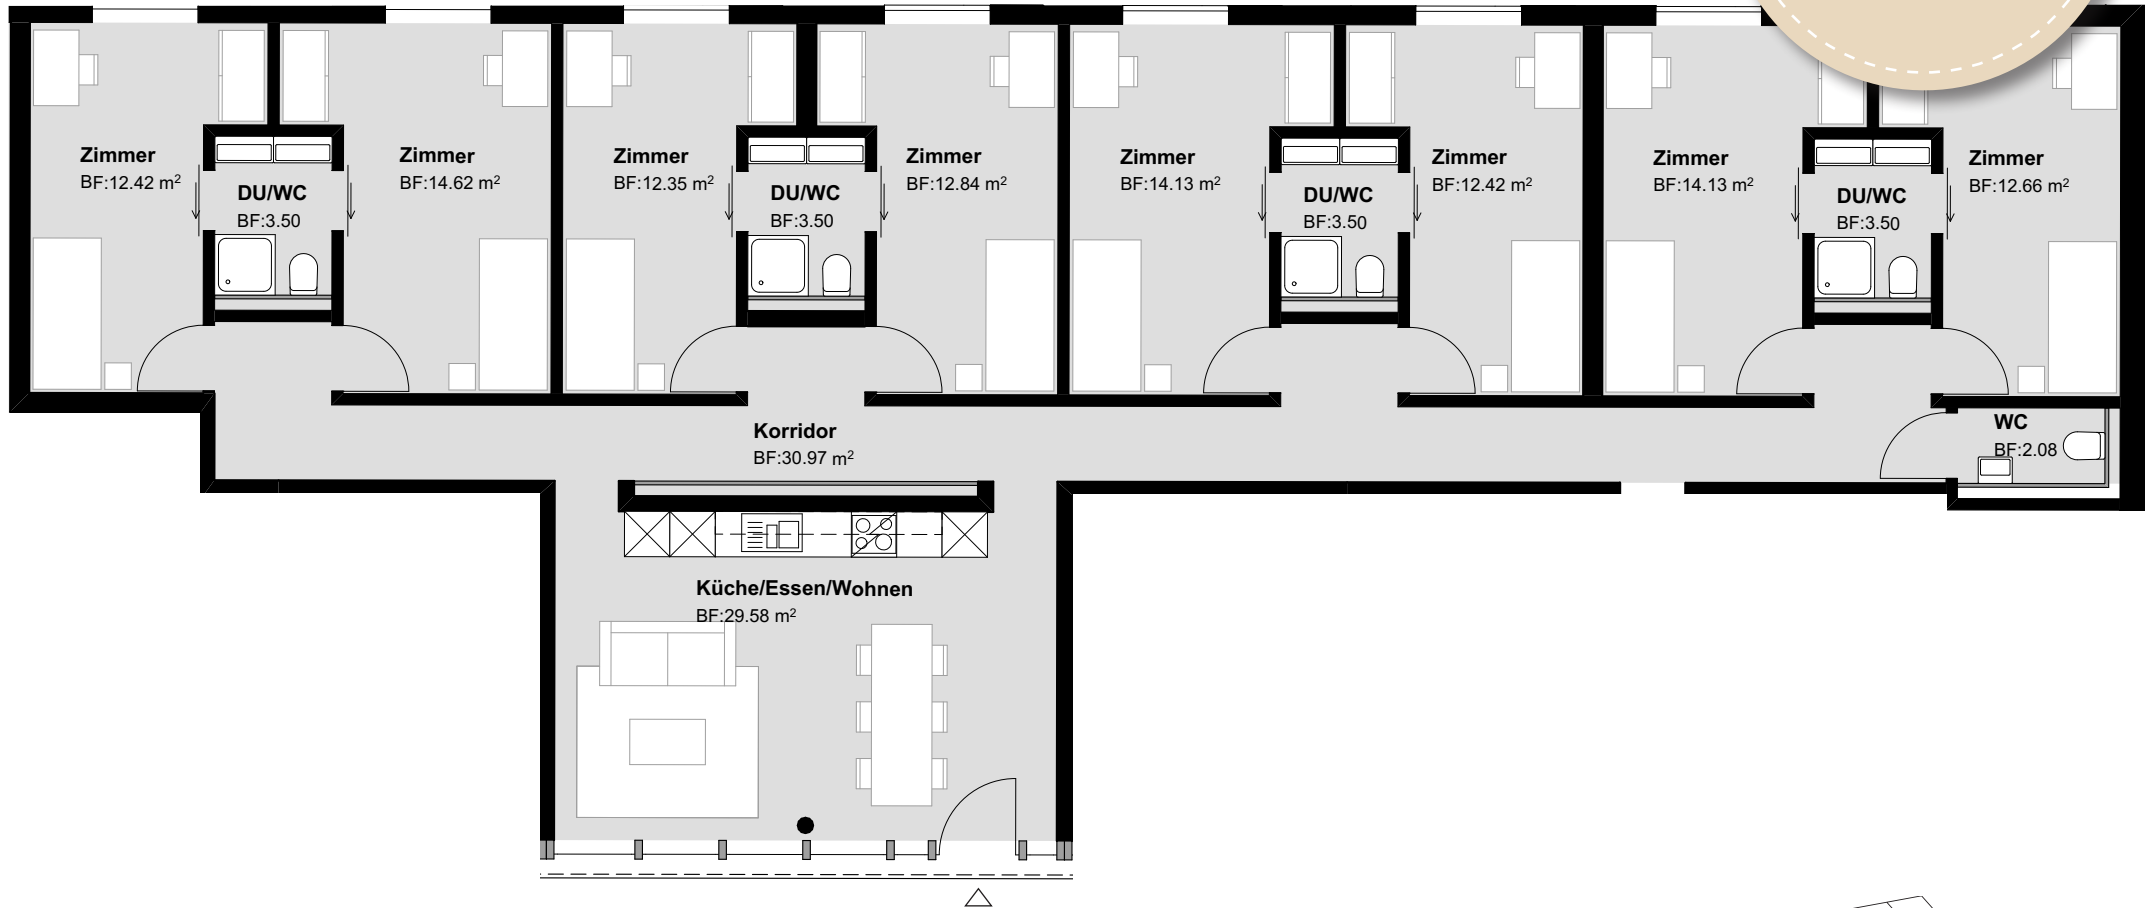


Wohnung Nr. C2.0.1

Anzahl Zimmer	9.5 Zimmer / Cluster
Geschoss	Erdgeschoss
Wohnfläche	182.2 m ²

Erstvermietung

Halter Immobilien AG
huebergass@halter.ch
T +41 31 310 98 10

Projektstand Juni 2018: Alle Angaben und Pläne sind unverbindlich. Abweichungen gegenüber den publizierten Angaben bleiben ausdrücklich vorbehalten.

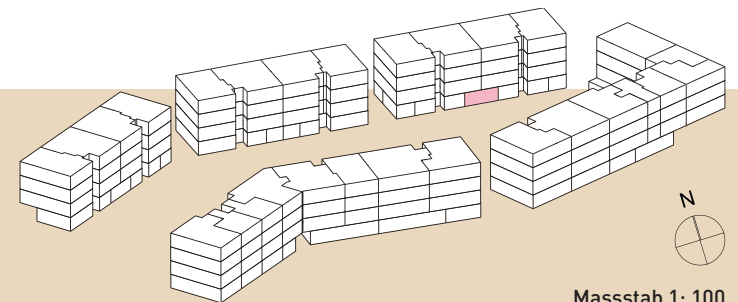

Masstab 1: 100

| 1 m | 2 m | 3 m | 4 m | 5 m |